


# TRILOCALE

planimetria arredata

NOTA: le riproduzioni grafiche e le quote riportate sono da ritenersi indicative passibile di modifiche in sede esecutiva e non costituiscono alcun elemento contrattuale né di misura.

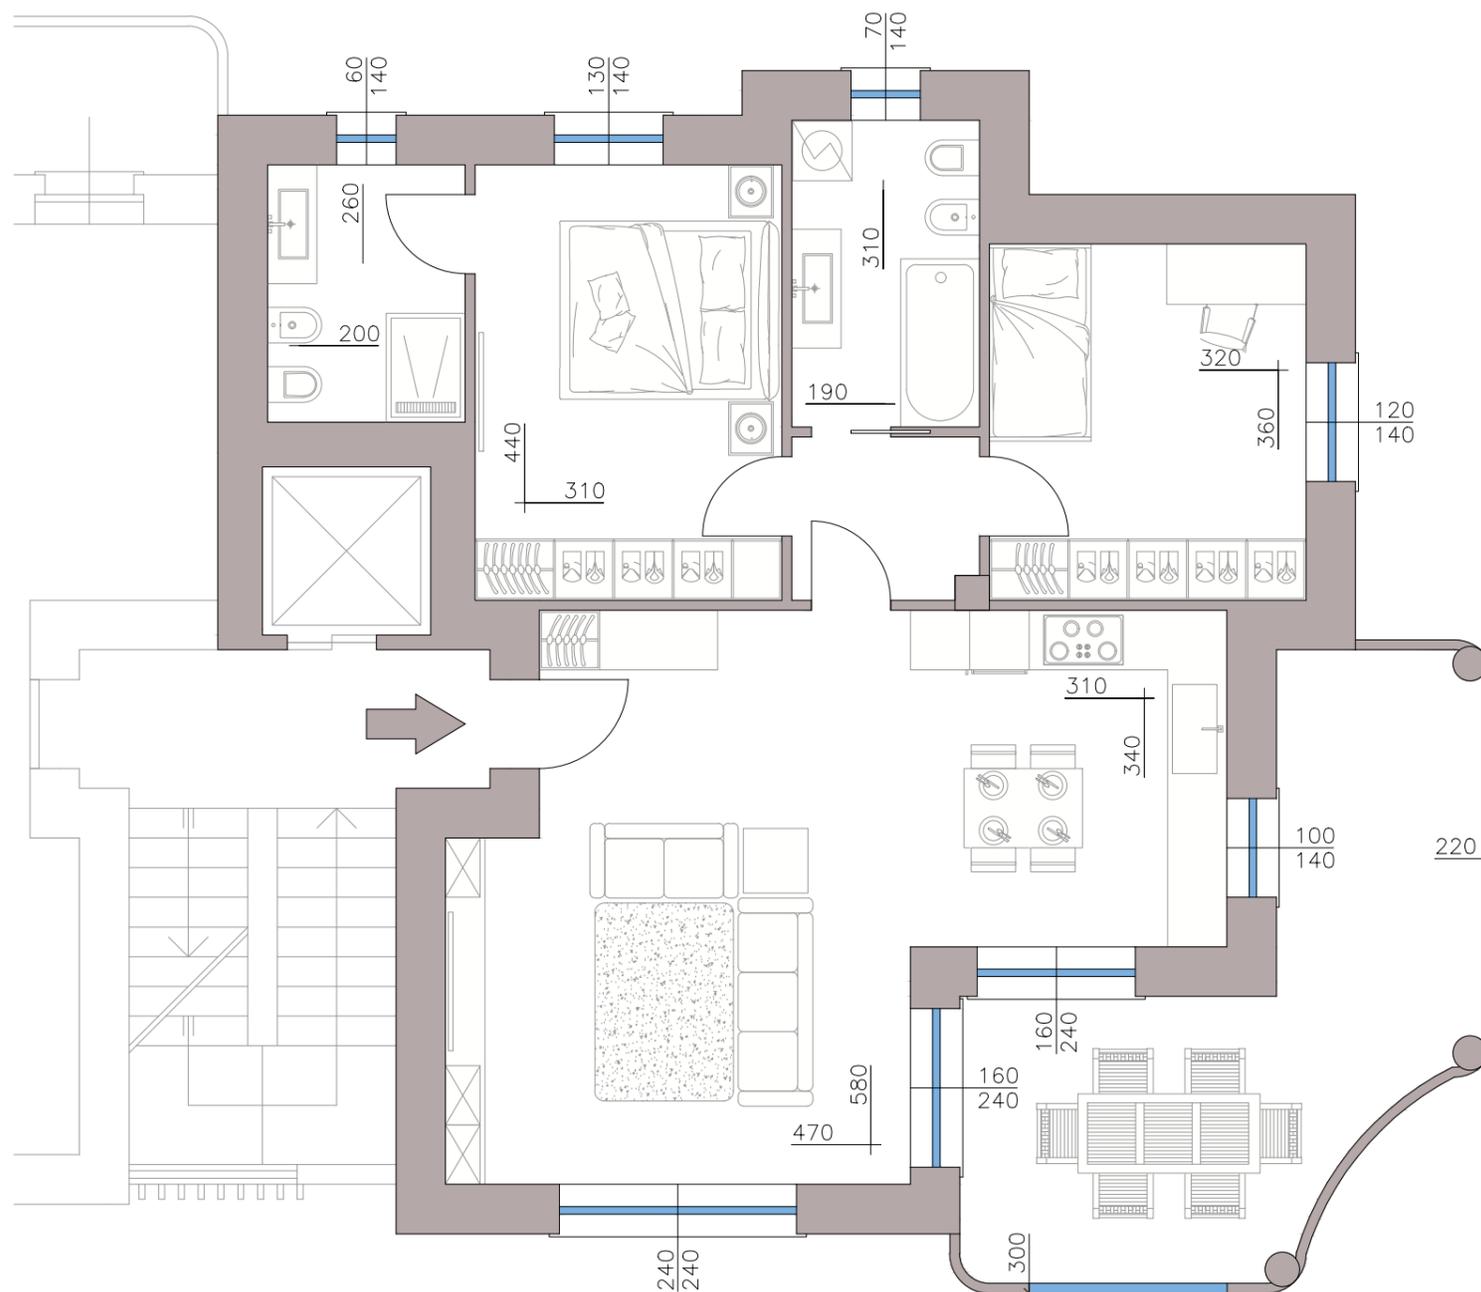

 Appartamento mq 117,00

 Bagni 2

 Camere 2

 Terrazzo mq 20,00



PIANO PRIMO  
**APPARTAMENTO B1**

